




Grundriss

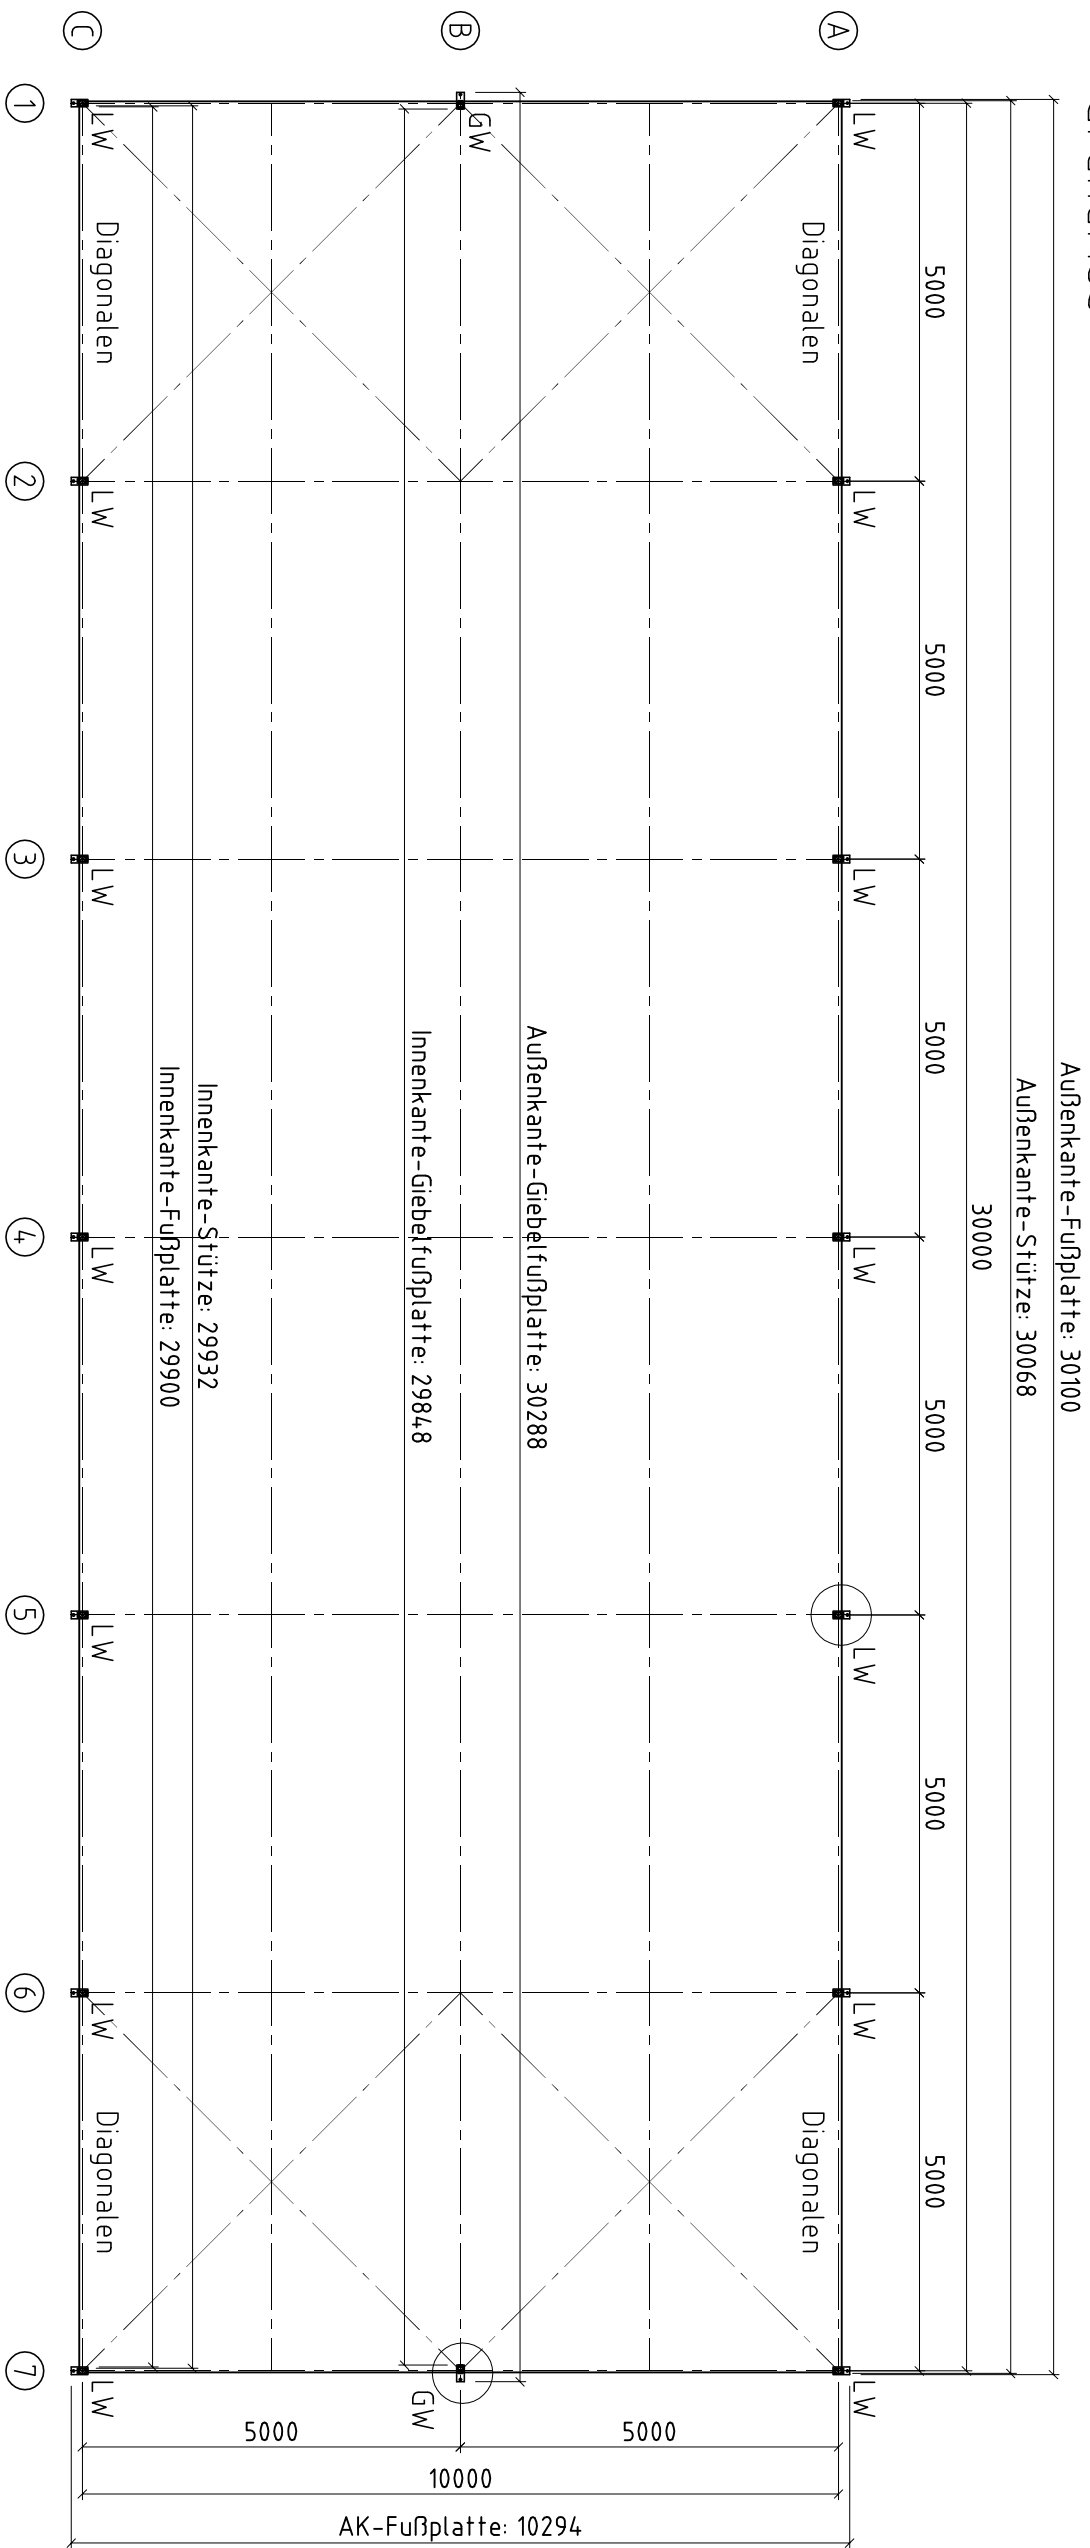


Querschnitt

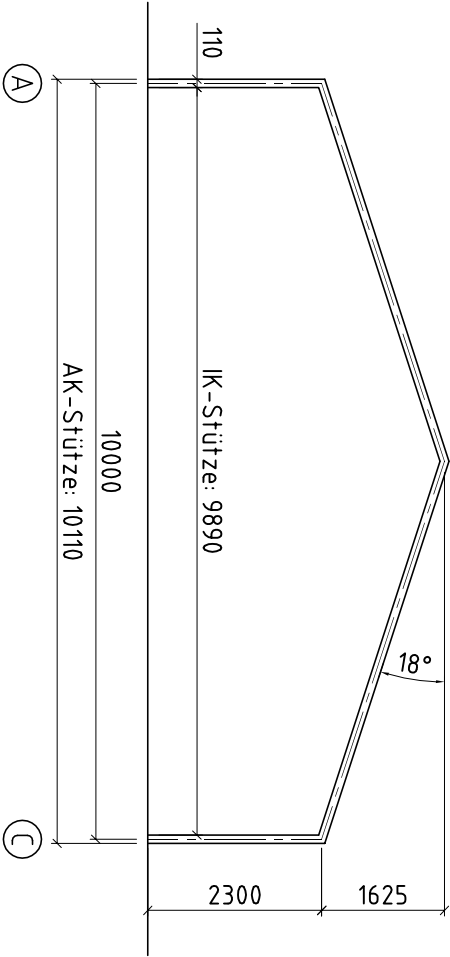

LW-Fußplatte:

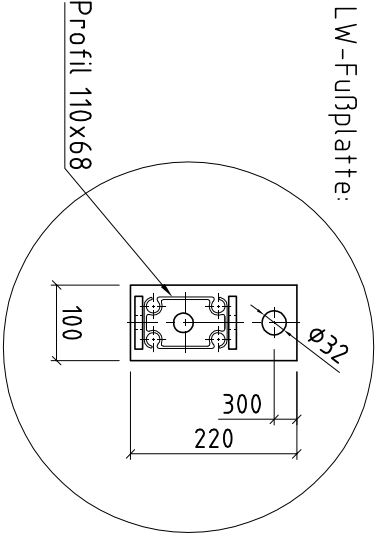

GW-Fußplatte:

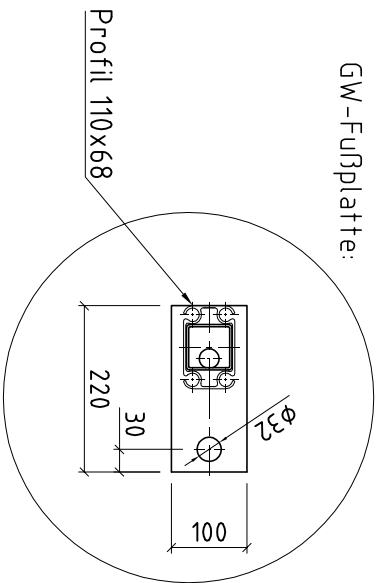

Dostawca HAL TEC Hallensysteme GmbH Hauptstraße 287 58675 Hemer Tel. +49 23 72 94 97-0 www.haltec.net		Zul. Abweichung: ISO 2768-mK	Werkstoff:	Maßstab: 1 : 100	Gewicht:
Bearb. 20.05.2010 Gepr. U. W.		Datum	Name	Benennung Partyflex MAXI MAX 10,00m x 30,00m x 2,30m Grundriss, Fußplatten, Querschnitt	
Norm				Zeichnungsnummer: 00.1	
				Artikeldnummer: Art.-Nr. HAB	
				Blatt: 1/2 Papier A3	
Zust. Änderung		Datum	Name	BY: Expotent	

