


Längsschnitt A-A

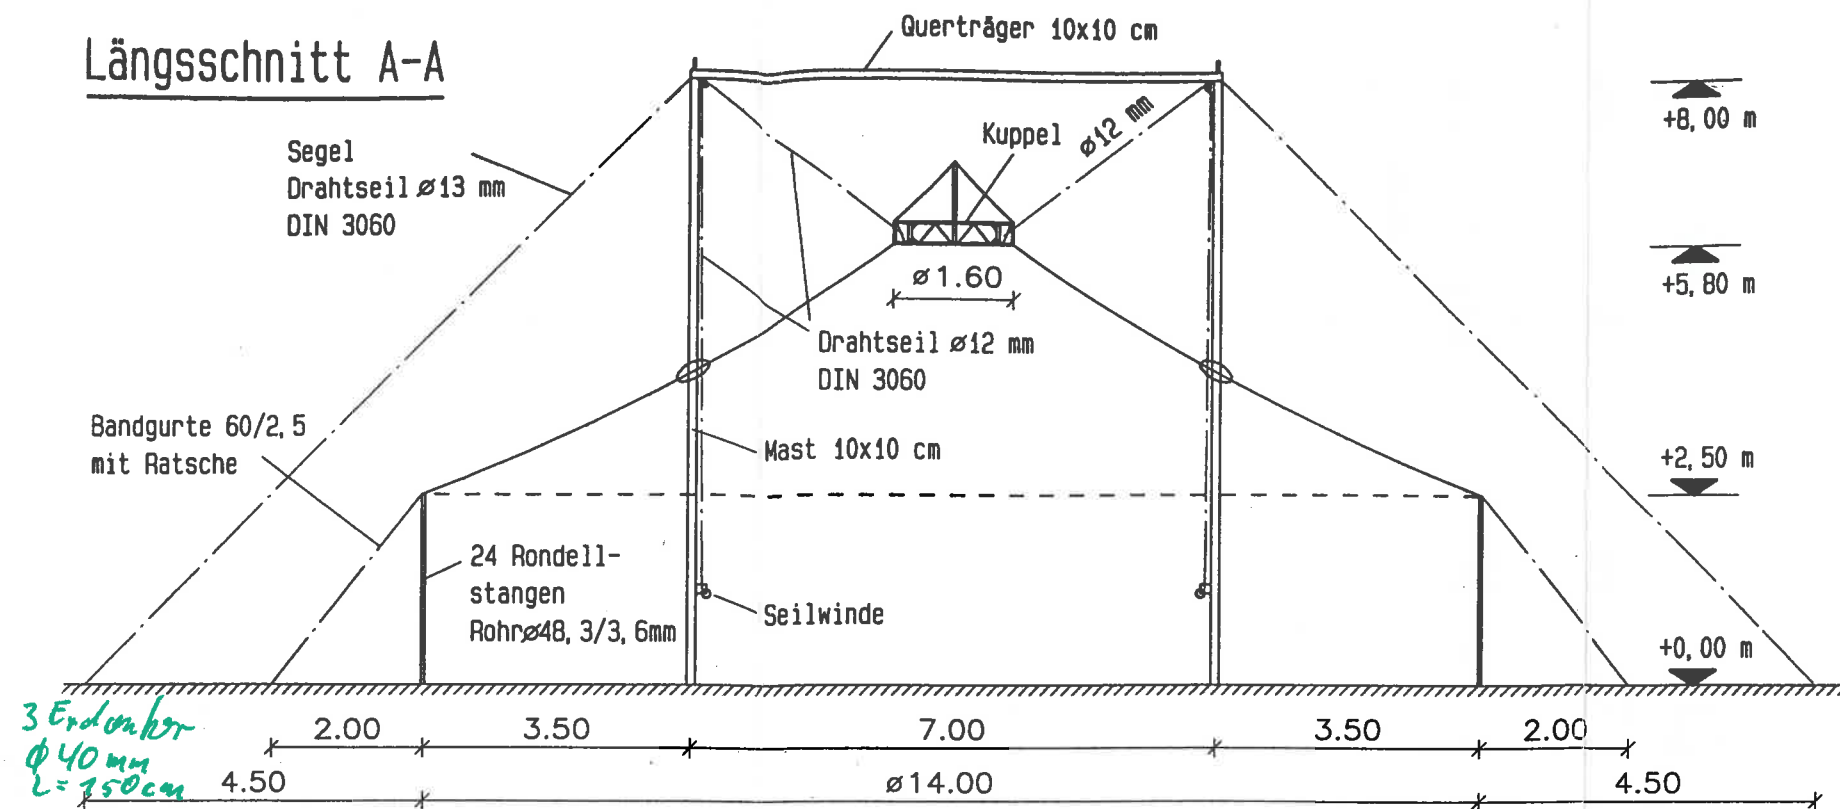

In statischer Hinsicht geprüft.

Siehe Protokoll vom 6.5.02

Zusatz: 6.5.02


TÜV SÜDDEUTSCHLAND, Bau und Betrieb
Prüfstelle für Fliegende Bauten

Der Bearbeiter: *P. Müller*

- Plananverstärkungen und Anker wurden nur im Grundriß dargestellt.

- Bodenanker den örtlichen Gegebenheiten angleichen.

Querschnitt B-B

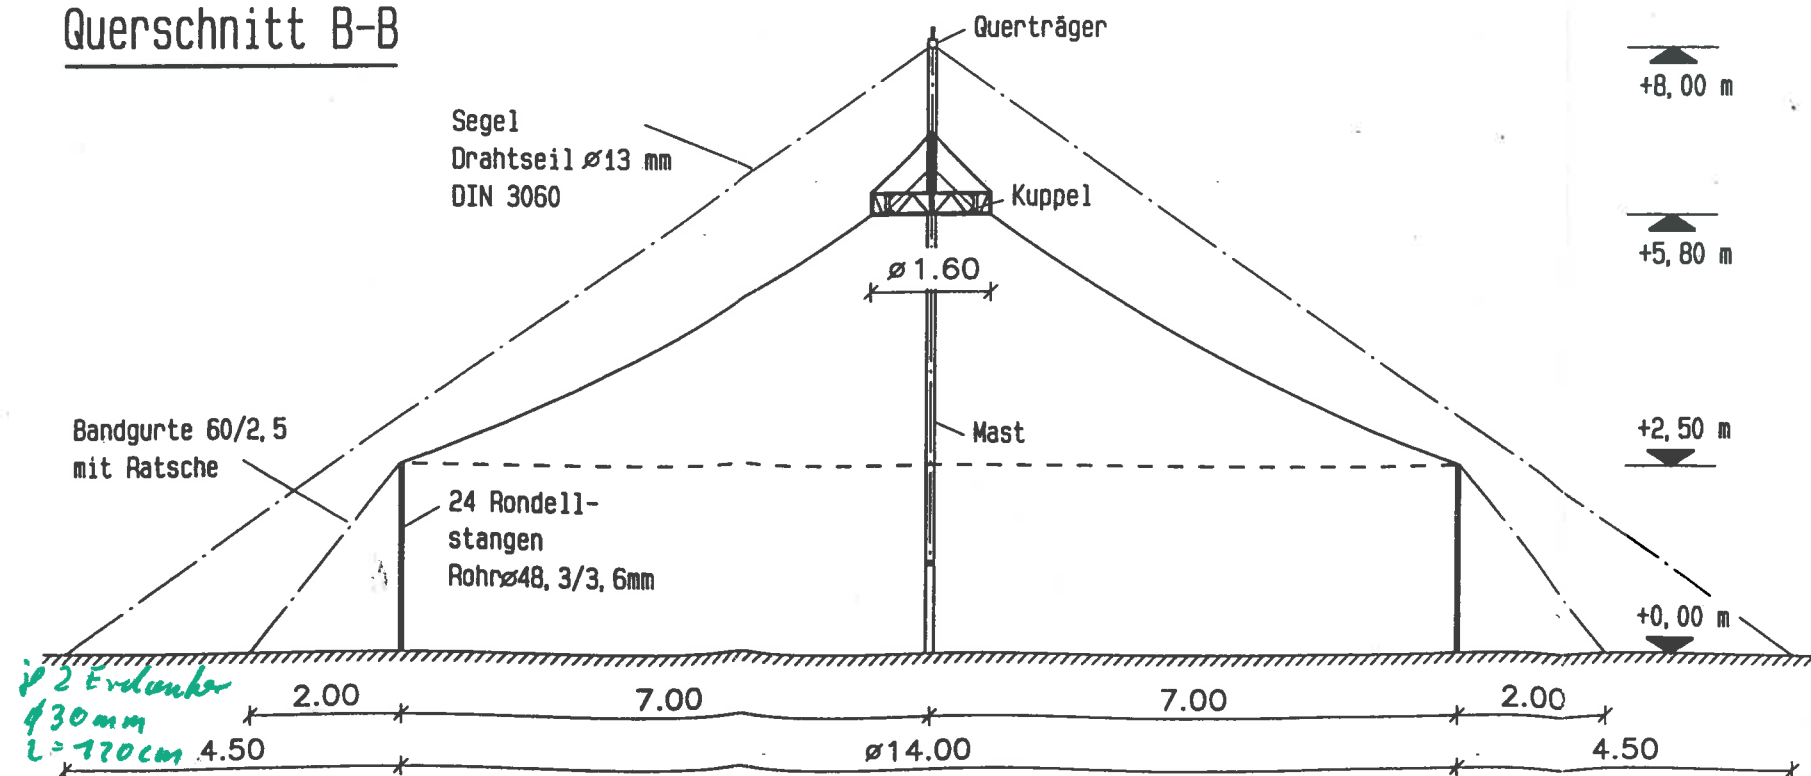

Arndt – Engler
Bauplanungsgesellschaft

03046 Cottbus, Ostrower Damm 10, Tel. 0355/793054

Vorhaben: Zelt Ø 14 m Eigentümer : Sebastian Pietzsch	Projekt-Nr. 04/2001
Darstellung: Schnitte	Maßstab 1: 100
Datum: 25.04.2001	Bearbeiter: <i>Eupler</i> Blatt-Nr. 2